



Conception d'une nouvelle chaufferie




ATELIER D'ARCHITECTURE & D'URBANISME
Hervé Boudier



Schema de principe hydraulique, chauffage et conduits de fumées

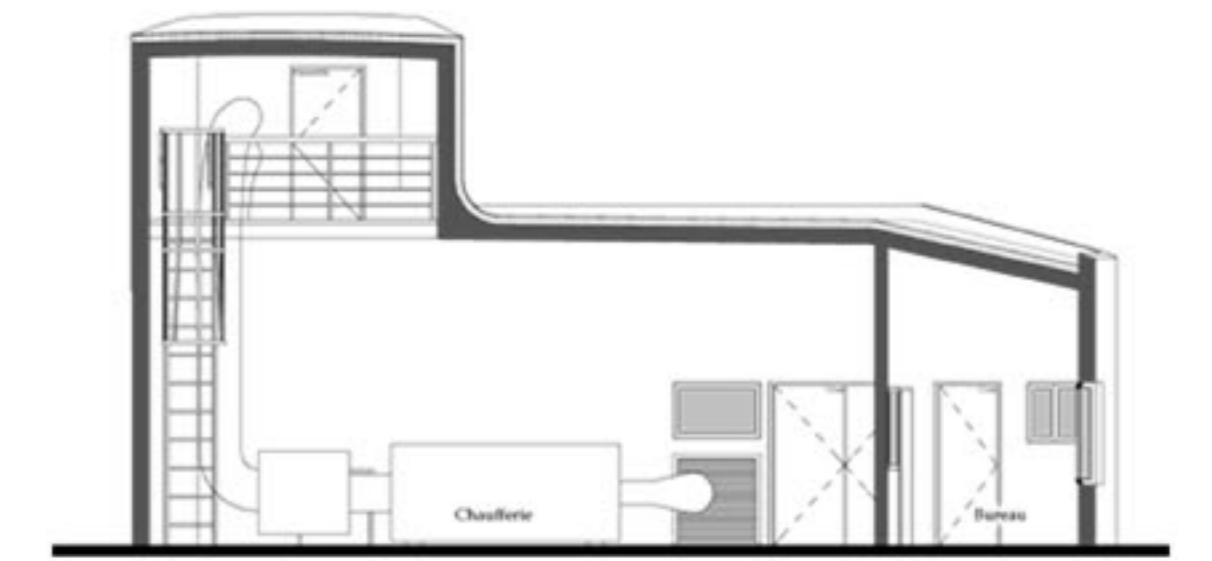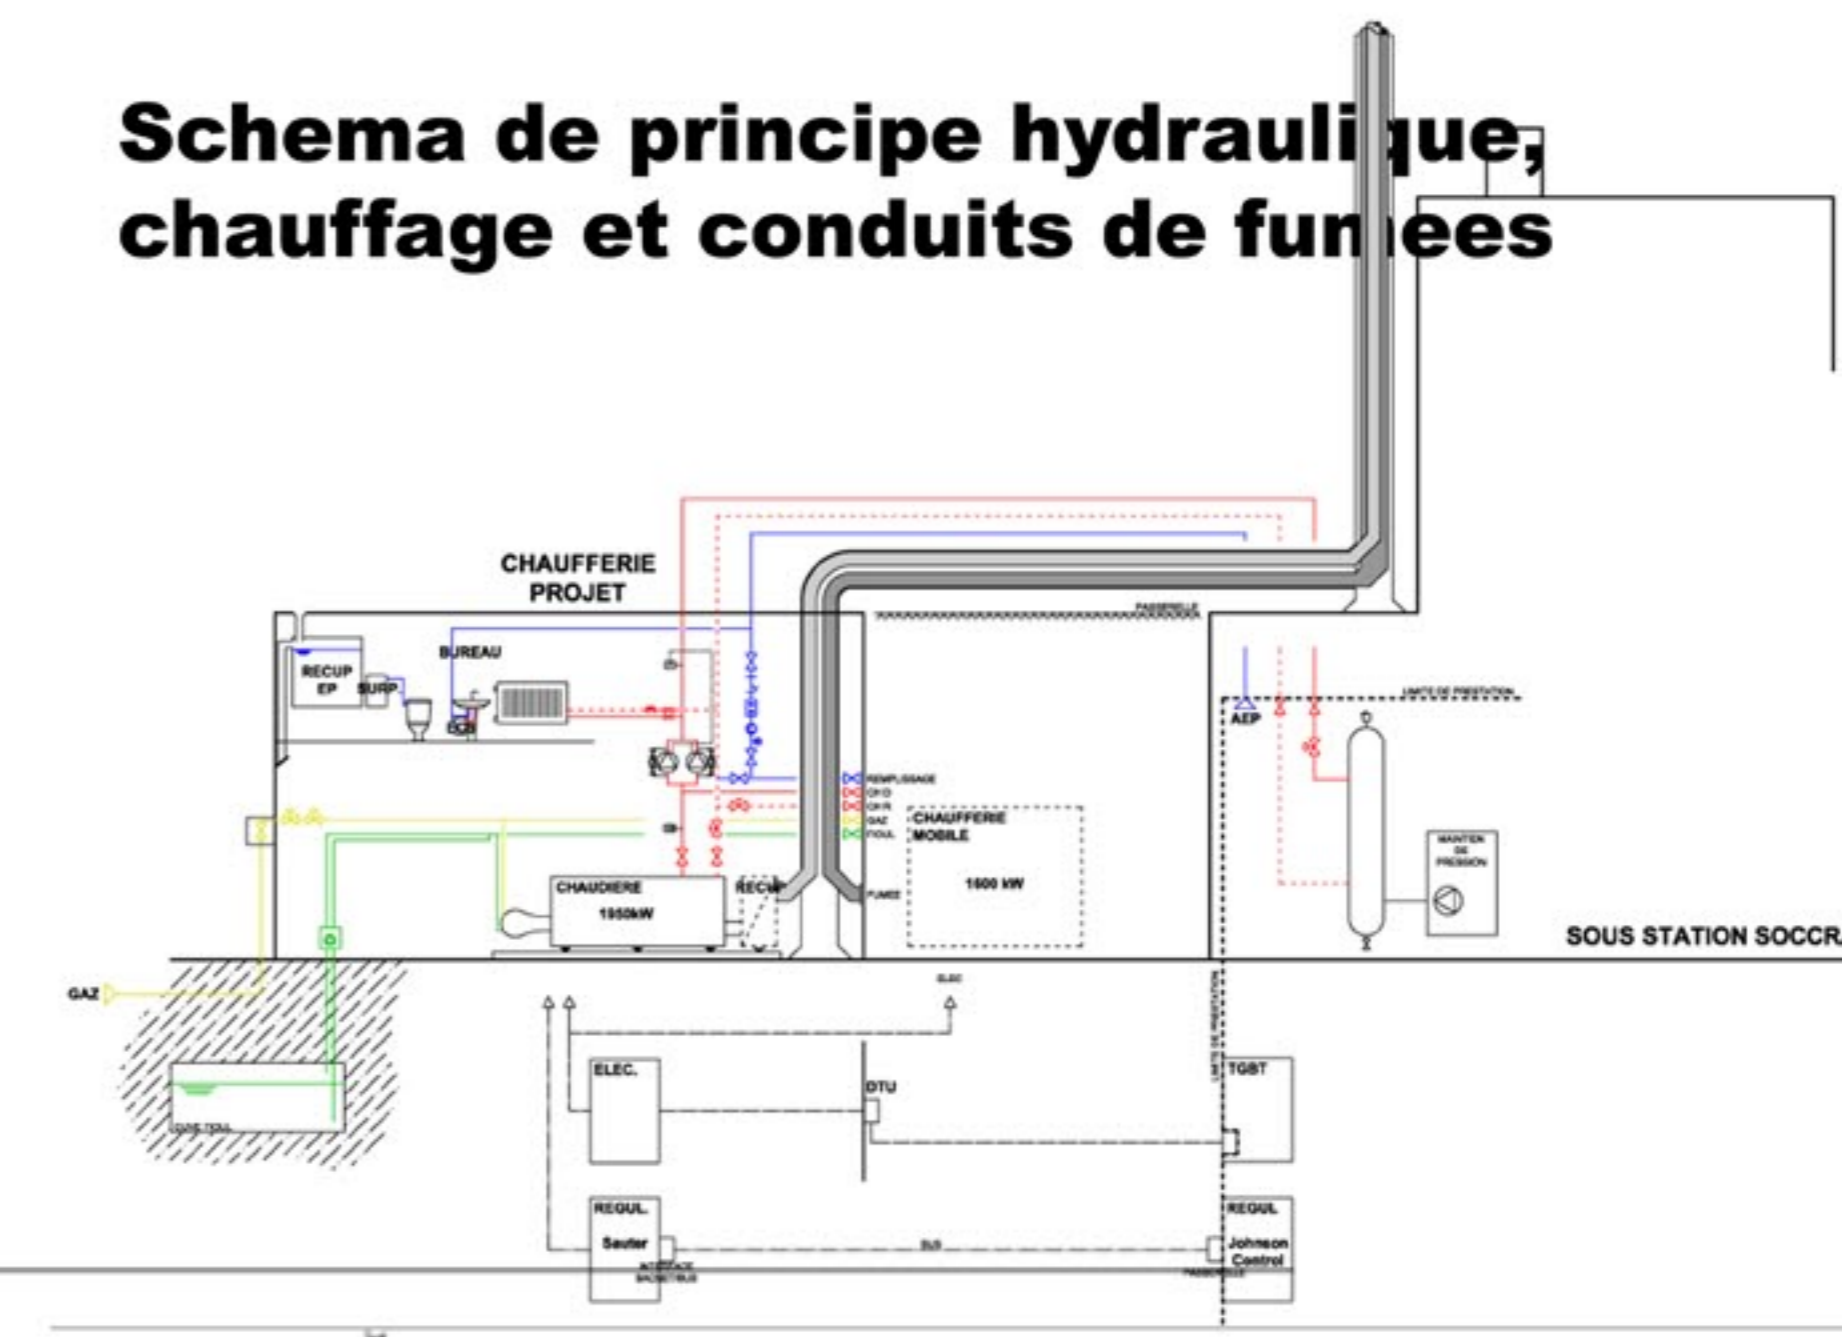


Coupe longitudinale
1/100 eme

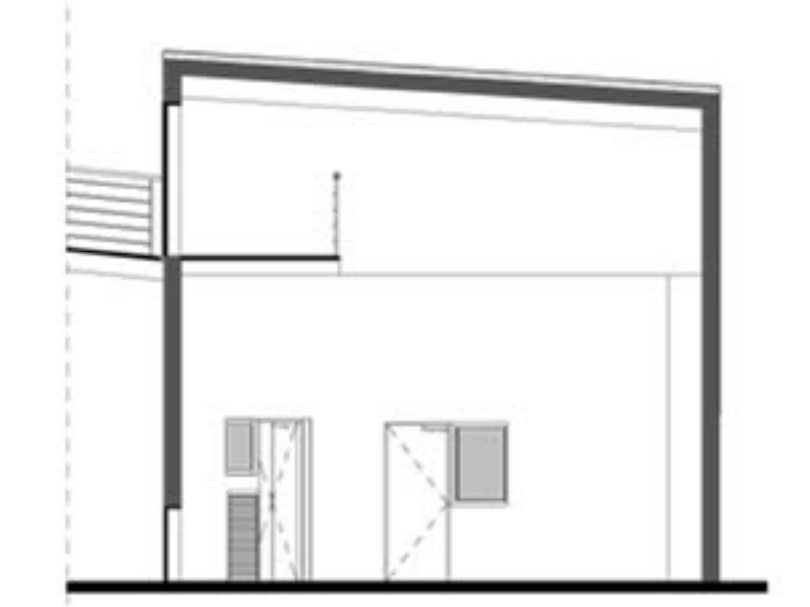


Coupe transversale
1/100 eme




Plan masse 1/250 eme

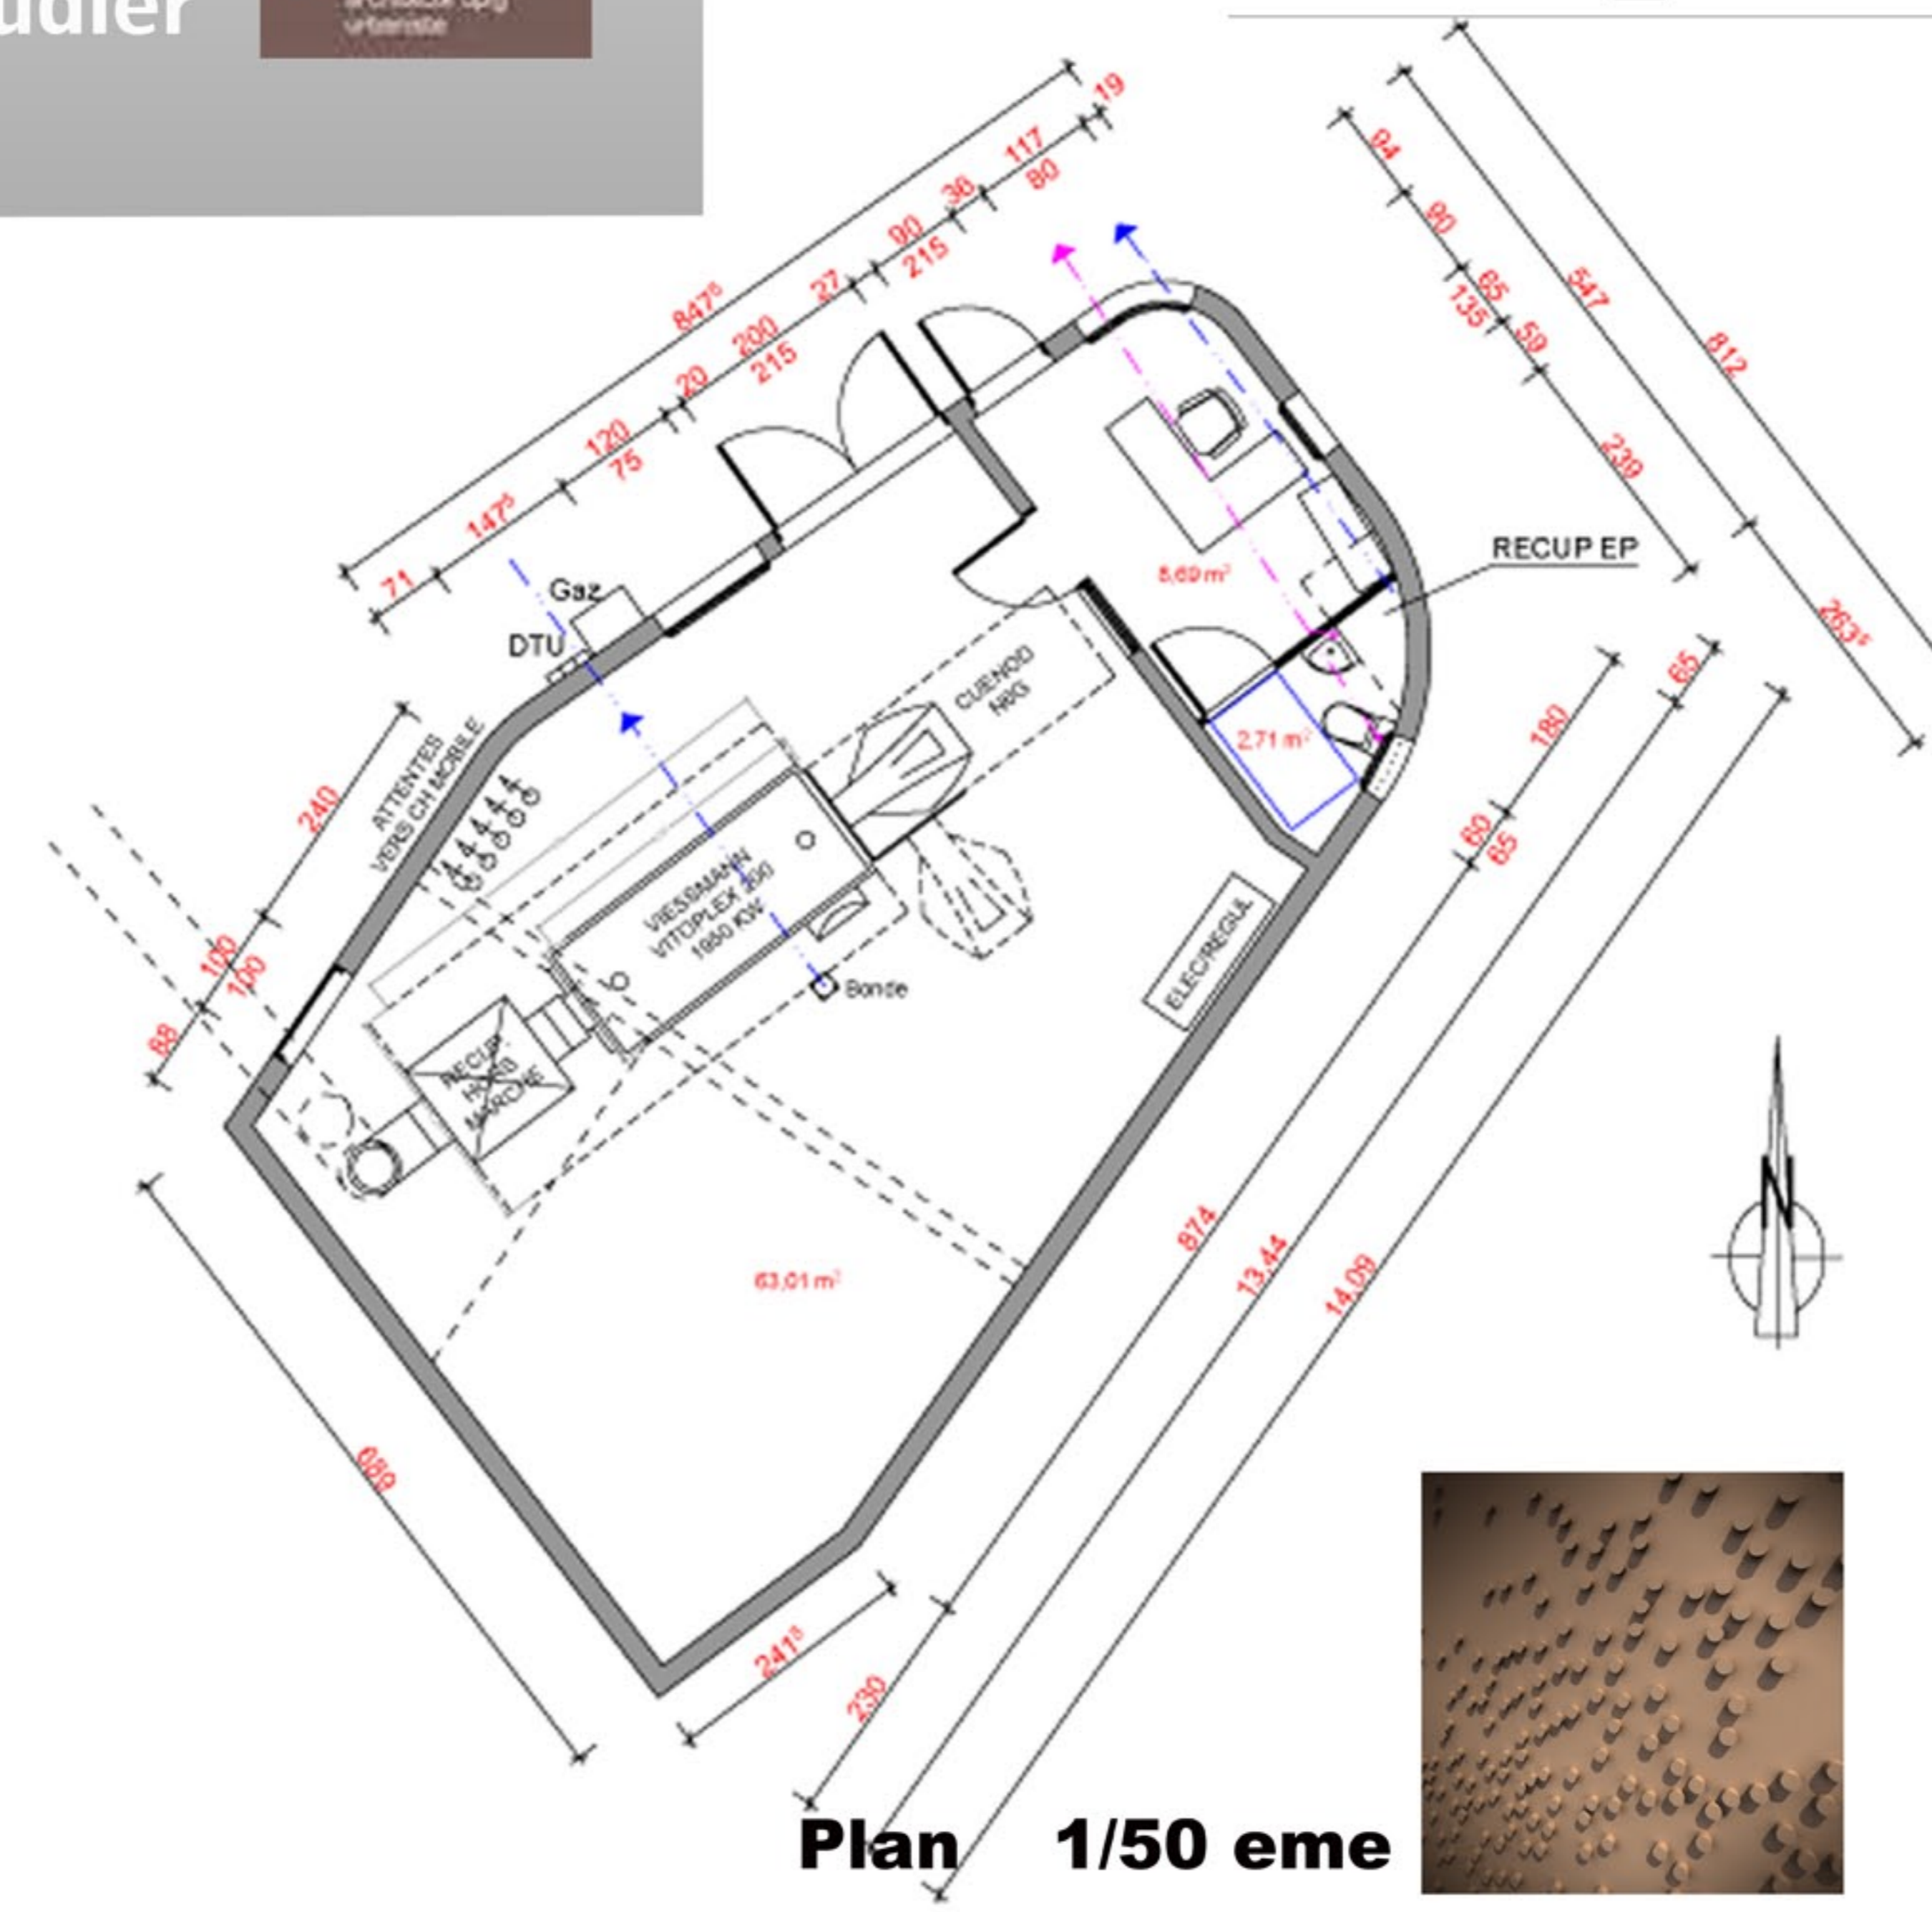

Plan 1/50 eme

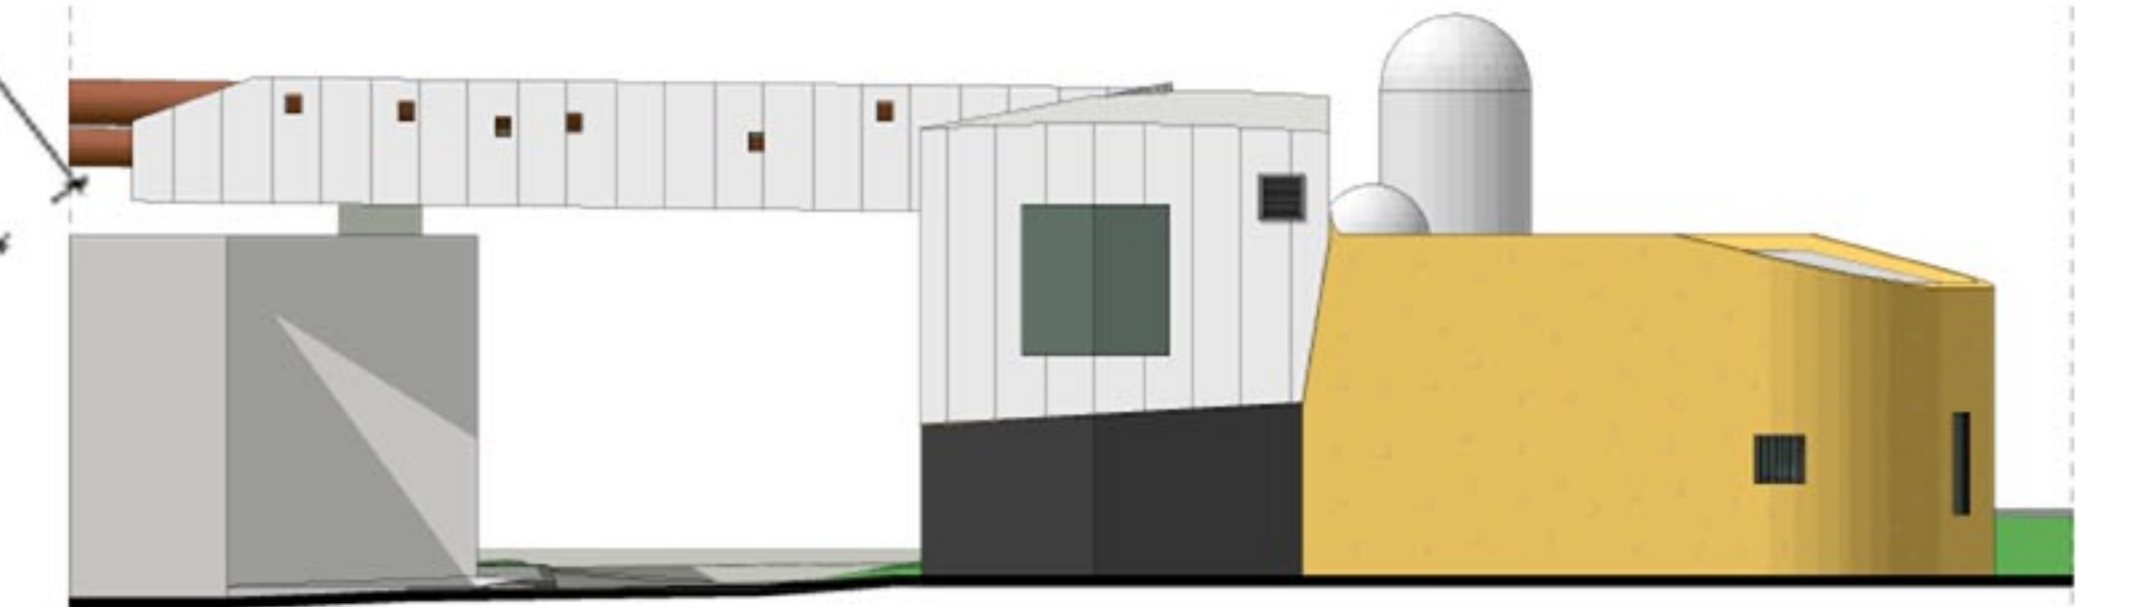

Elevation sud est
1/100 eme

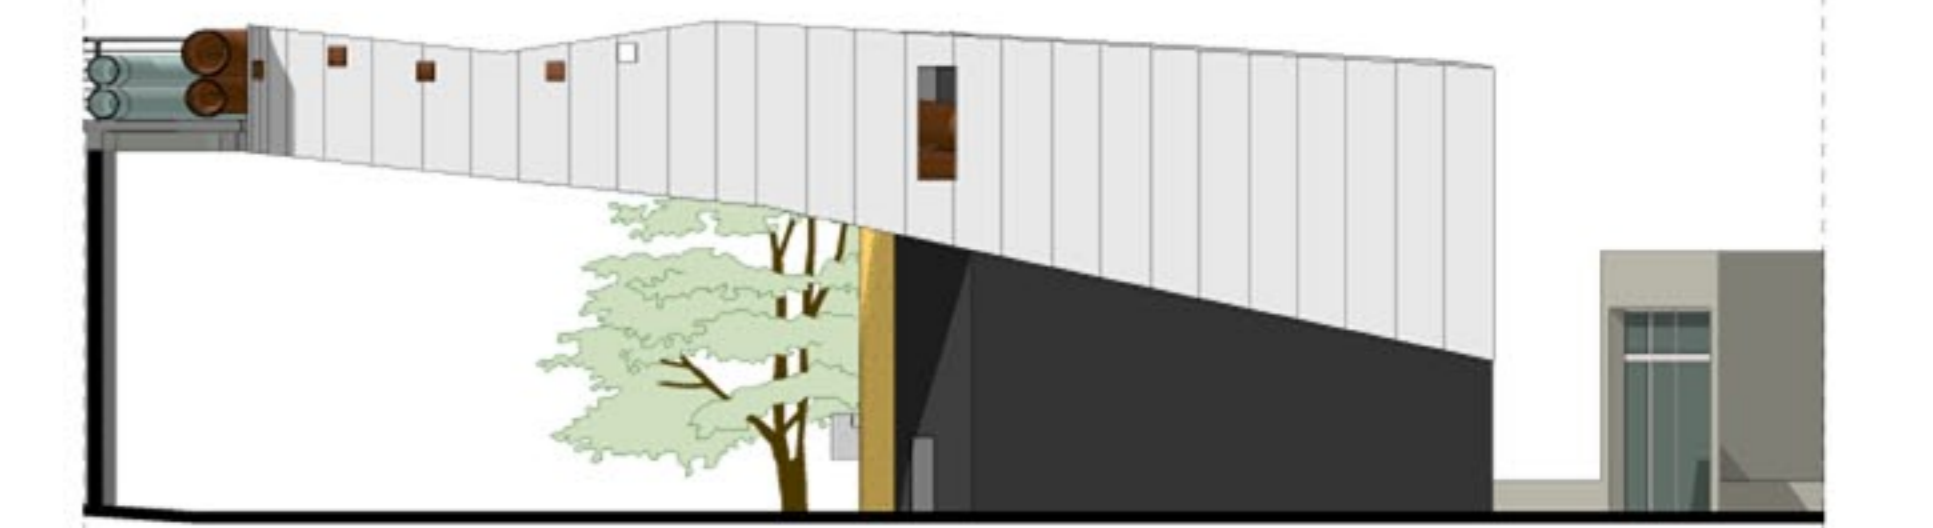

Elevation sud ouest
1/100 eme



Perspective 1



Perspective 2



Elevation nord est
1/100 eme



Elevation nord ouest
1/100 eme