

Architecture Création

Opération : **EQUIPEMENT SPORTIF 2012**

Intitulé de l'opération : **Construction d'un gymnase
AUXONNE 21130**

Maître d'ouvrage : **Ville d'Auxonne
M. le Maire**

Equipe maîtrise d'œuvre : **ATELIER H Boudier Mandataire
CETEL BET structures
INGETEC'S BET fluides**

Mission : **Missions de base + EXE + OPC
Honoraires 126 000 € HT.**

Données de l'opération : **SHOB : 2 885 m²
Complexe sportif pour le hand-ball, le basket, le
tennis, le badminton, le tir à l'arc et la pétanque**

Coût des travaux : **1 800 000 € HT.**

PROGRAMME




- . Aires de jeux : 44 m x 24 m - Hauteur : 7,00 m
- . Hall d'échauffement 28 m x 15 m
- . Tribune de 200 places
- . Blocs sanitaires comportant 4 vestiaires avec douches
- . Salle de réunion, guichet, office, locaux arbitres, anti dopage, rangements et stockage

CONCEPTION

- . Bâtiment à faible consommation
- . Ossature mixte béton/lamellé collé
- . Etanchéité PVC 1700 m² et bitume 580 m² sur isolant R > 7,00 m²k/w
- . Enveloppe métallique et polycarbonate isolée. Surisolation par aérogel dans les parois
- . Chauffage gaz à partir d'une nouvelle chaudière collective à condensation 282 KW. Emetteur radiant gaz haut rendement
- . CTA double flux pour zone vestiaires
- . Préparateur ECS gaz à condensation 80 KW avec ballon 1500 litres
- . Sol sportif type Taraflex 9 mm sur Dry Tex



Hervé Boudier
architecte dplg
urbaniste

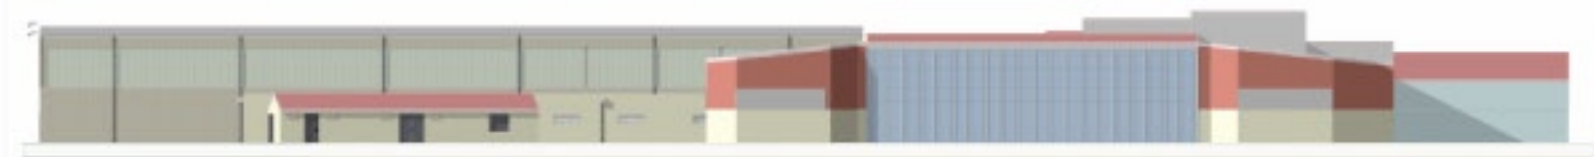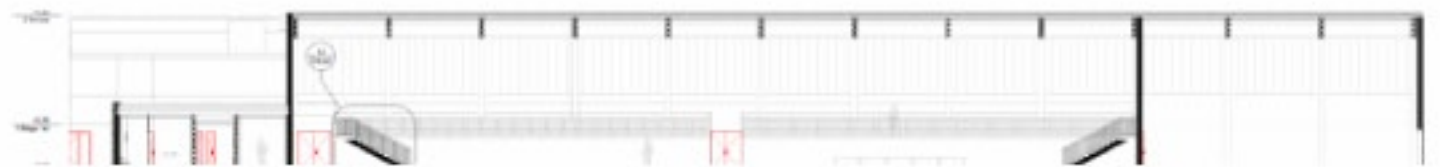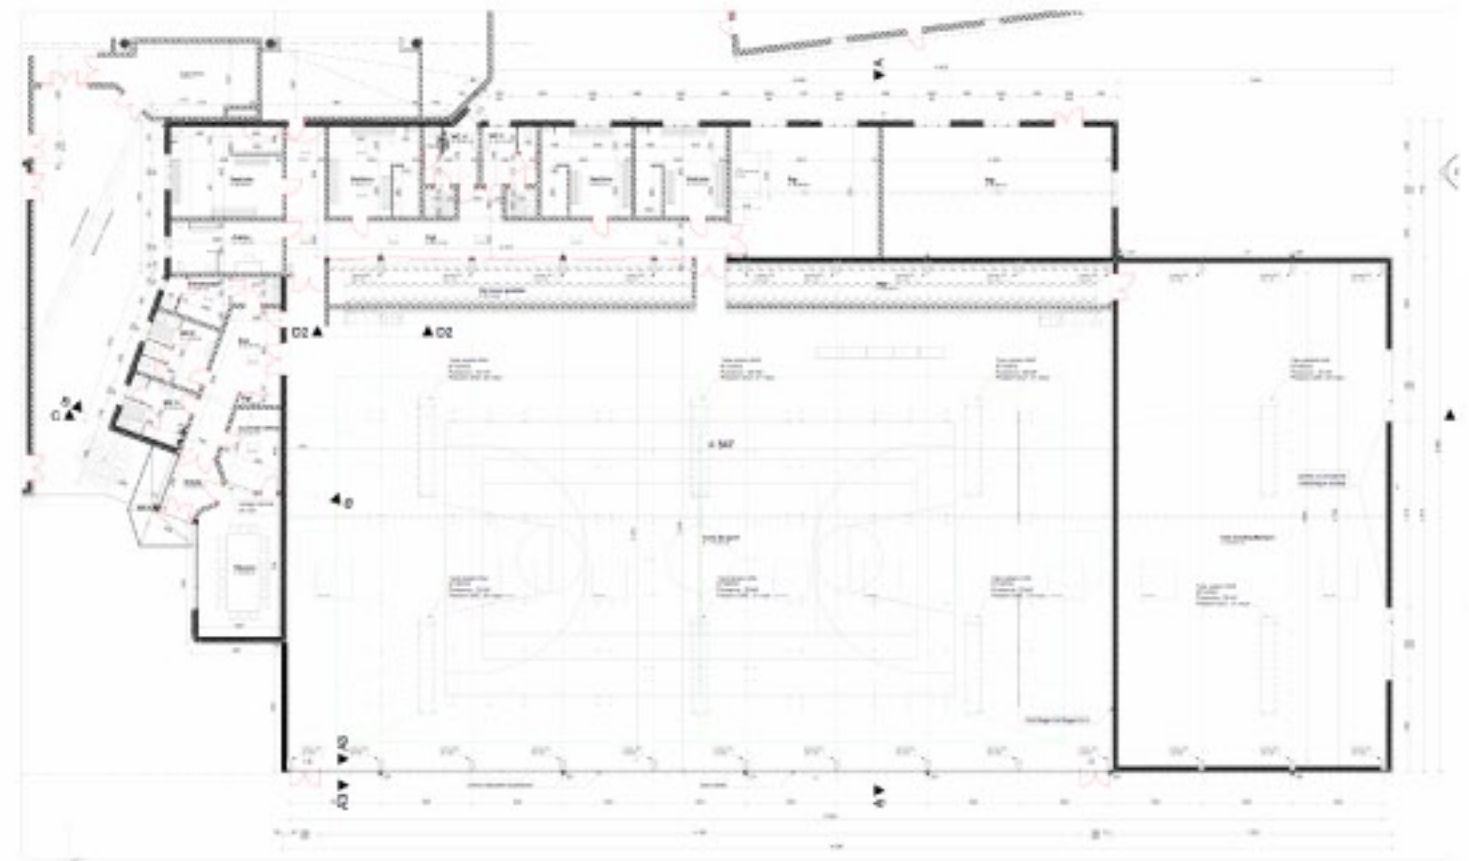

CONSTRUCTION D'UN GYMNASIUM
21130 AUXONNE